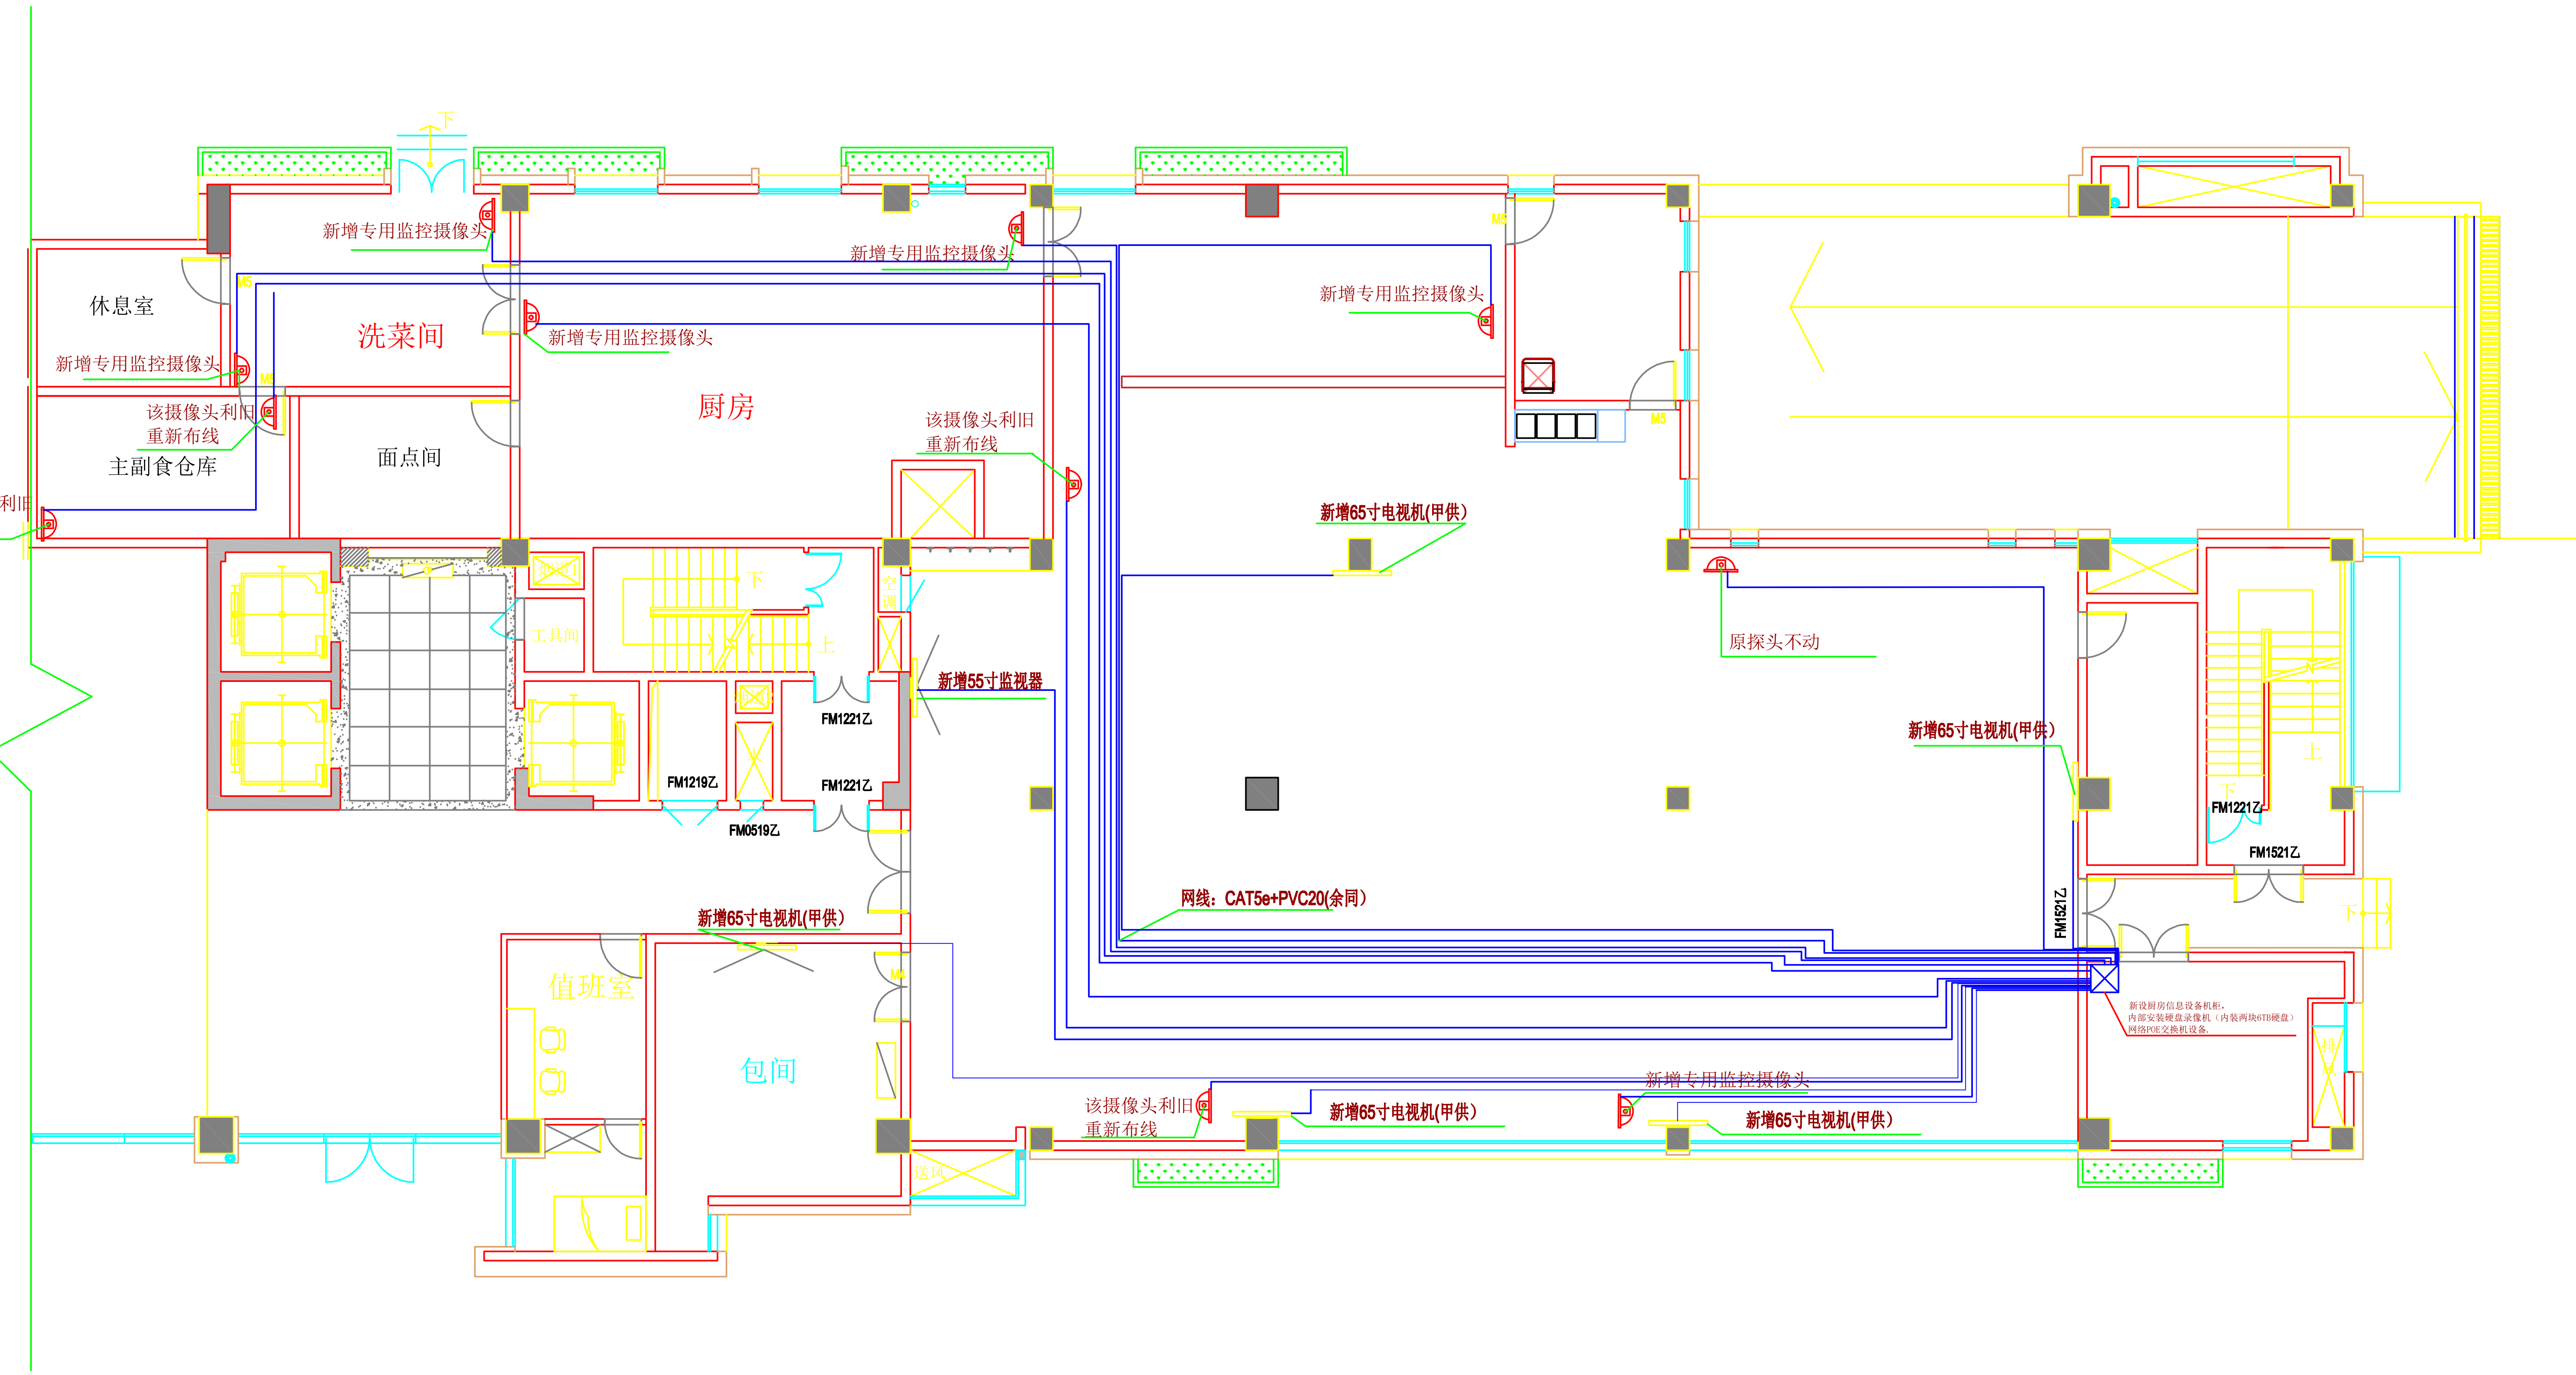
新增专用监控摄像头
新增专用监控摄像头
新增专用监控摄像头
休息室
洗菜间
新增专用监控摄像头
新增专用监控摄像头
厨房
该摄像头利旧
重新布线
主副食仓库
面点间
该摄像头利旧
重新布线
新增65寸电视机(甲供)
原探头不动
新增55寸监视器
FM1221乙
FM1219乙
FM1221乙
FM0519乙
新增65寸电视机(甲供)
FM1221乙
FM1521乙
网线：CAT5e+PVC20(余同)
FM1521乙
新增65寸电视机(甲供)
值班室
包间
新设厨房信息设备机柜，
内部安装硬盘录像机（内装两块6TB硬盘）
网络POE交换机设备.
新增专用监控摄像头
该摄像头利旧
重新布线
新增65寸电视机(甲供)
新增65寸电视机(甲供)