

附件1：


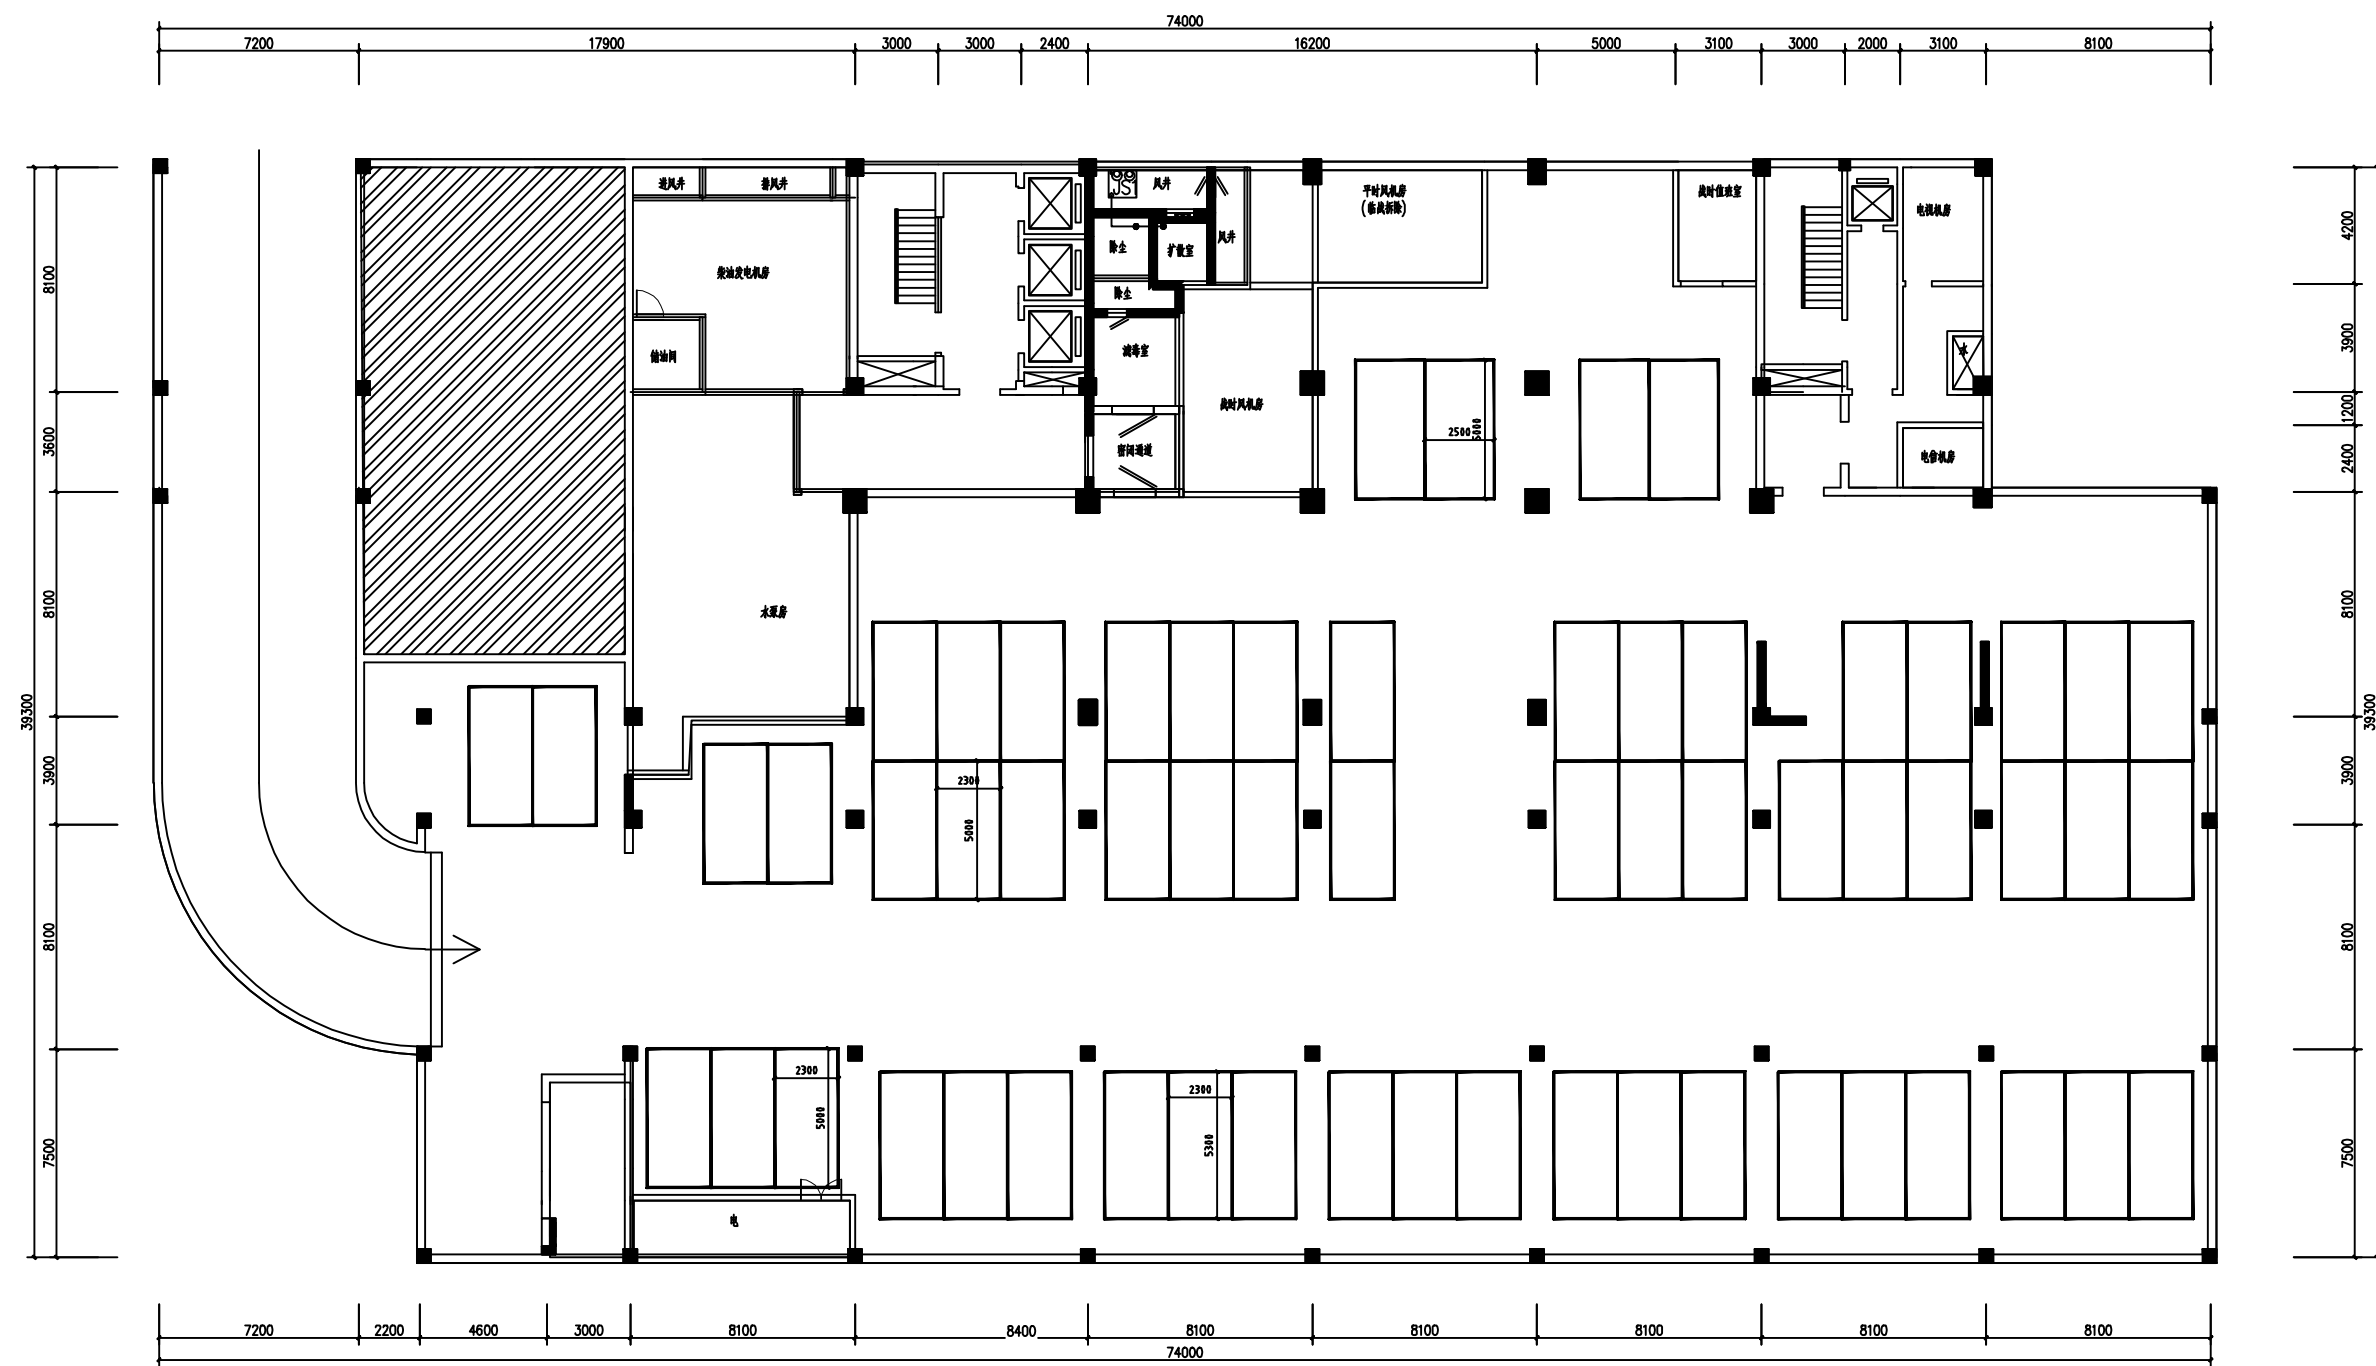


图1：平面布置图

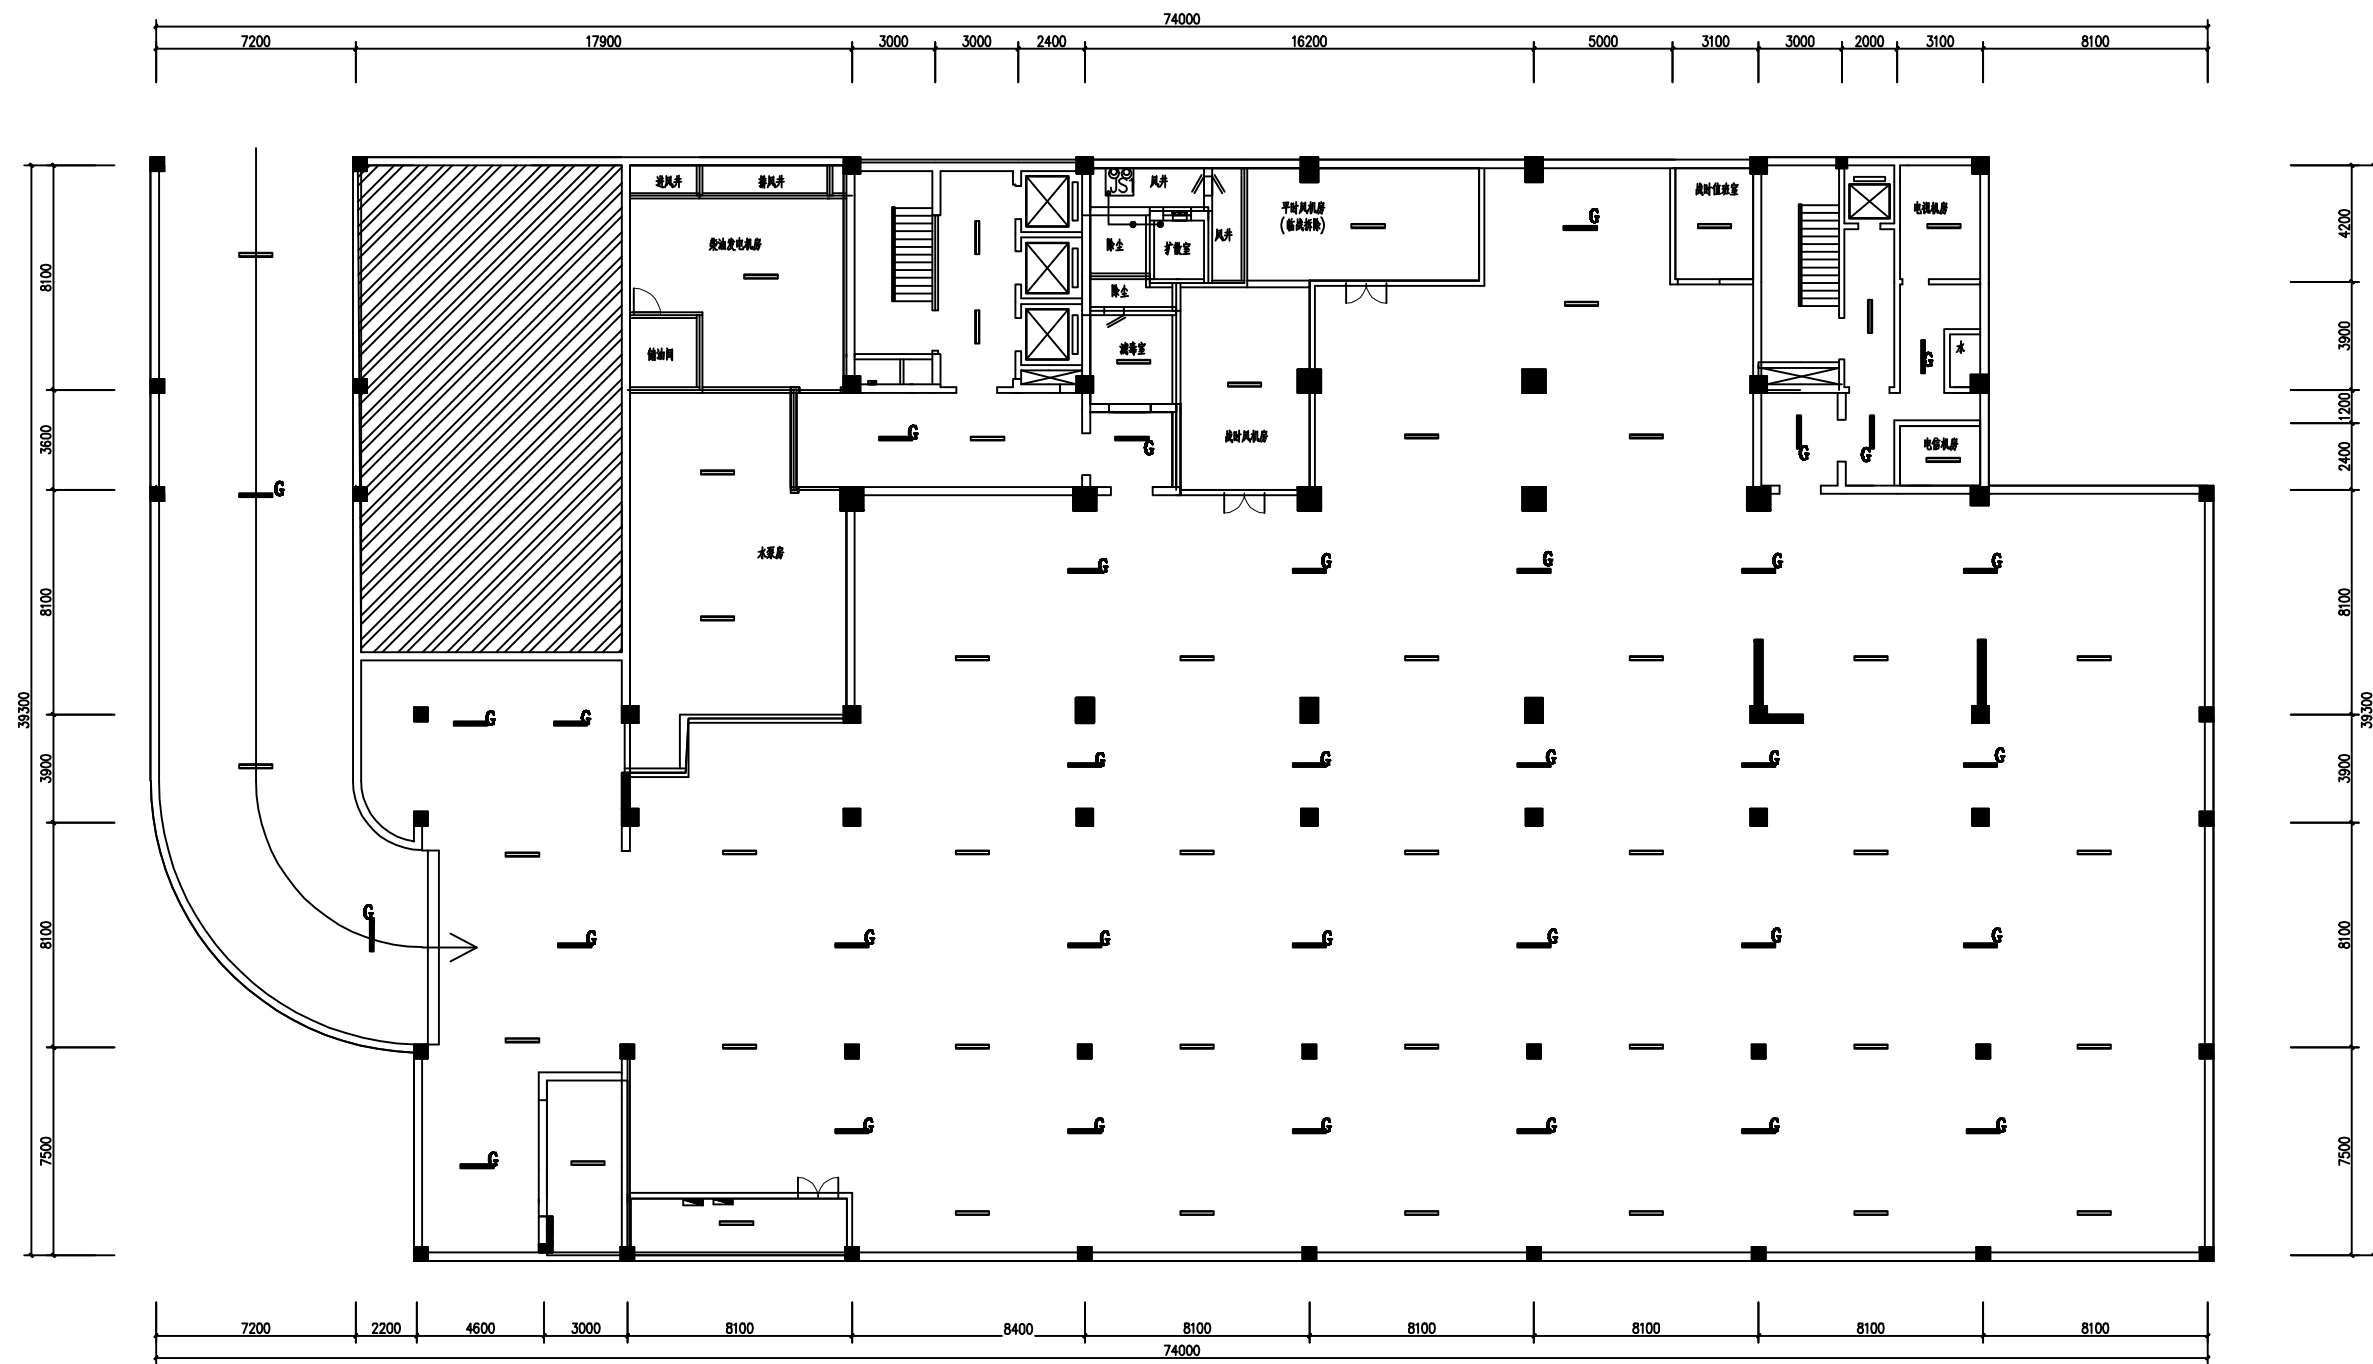

- LED三防车库灯126\*73cm\*84白光
- LED三防车库感应灯126\*73cm\*84白光

图2：照明灯具布置图


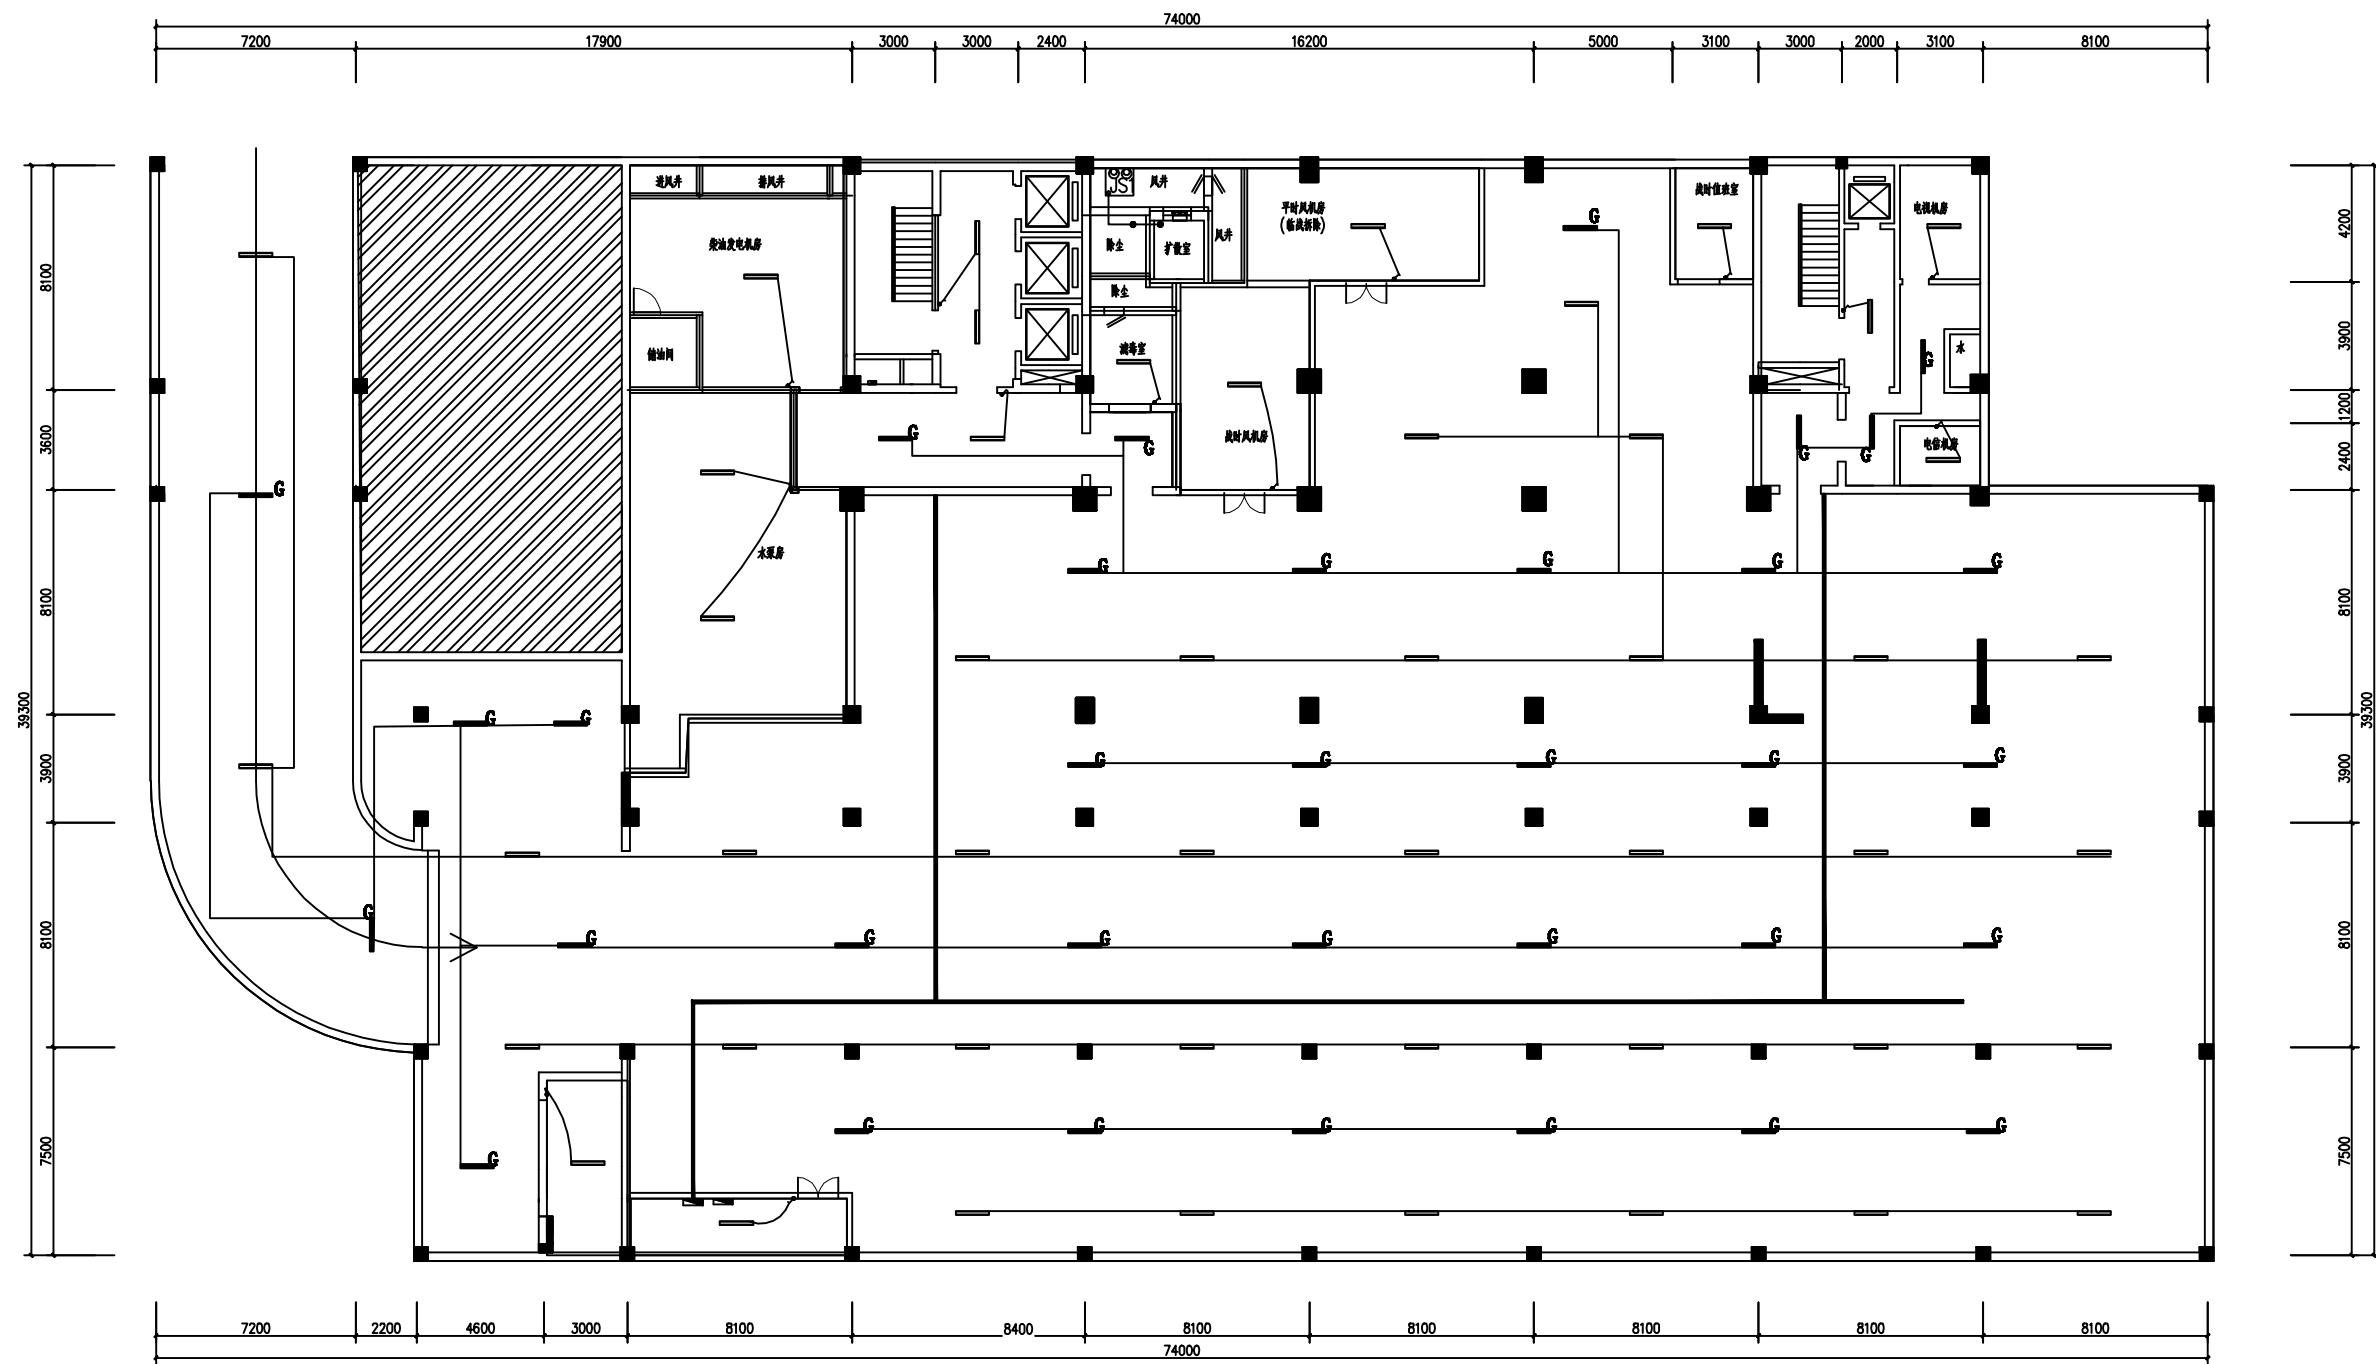


图3：照明线路布置图

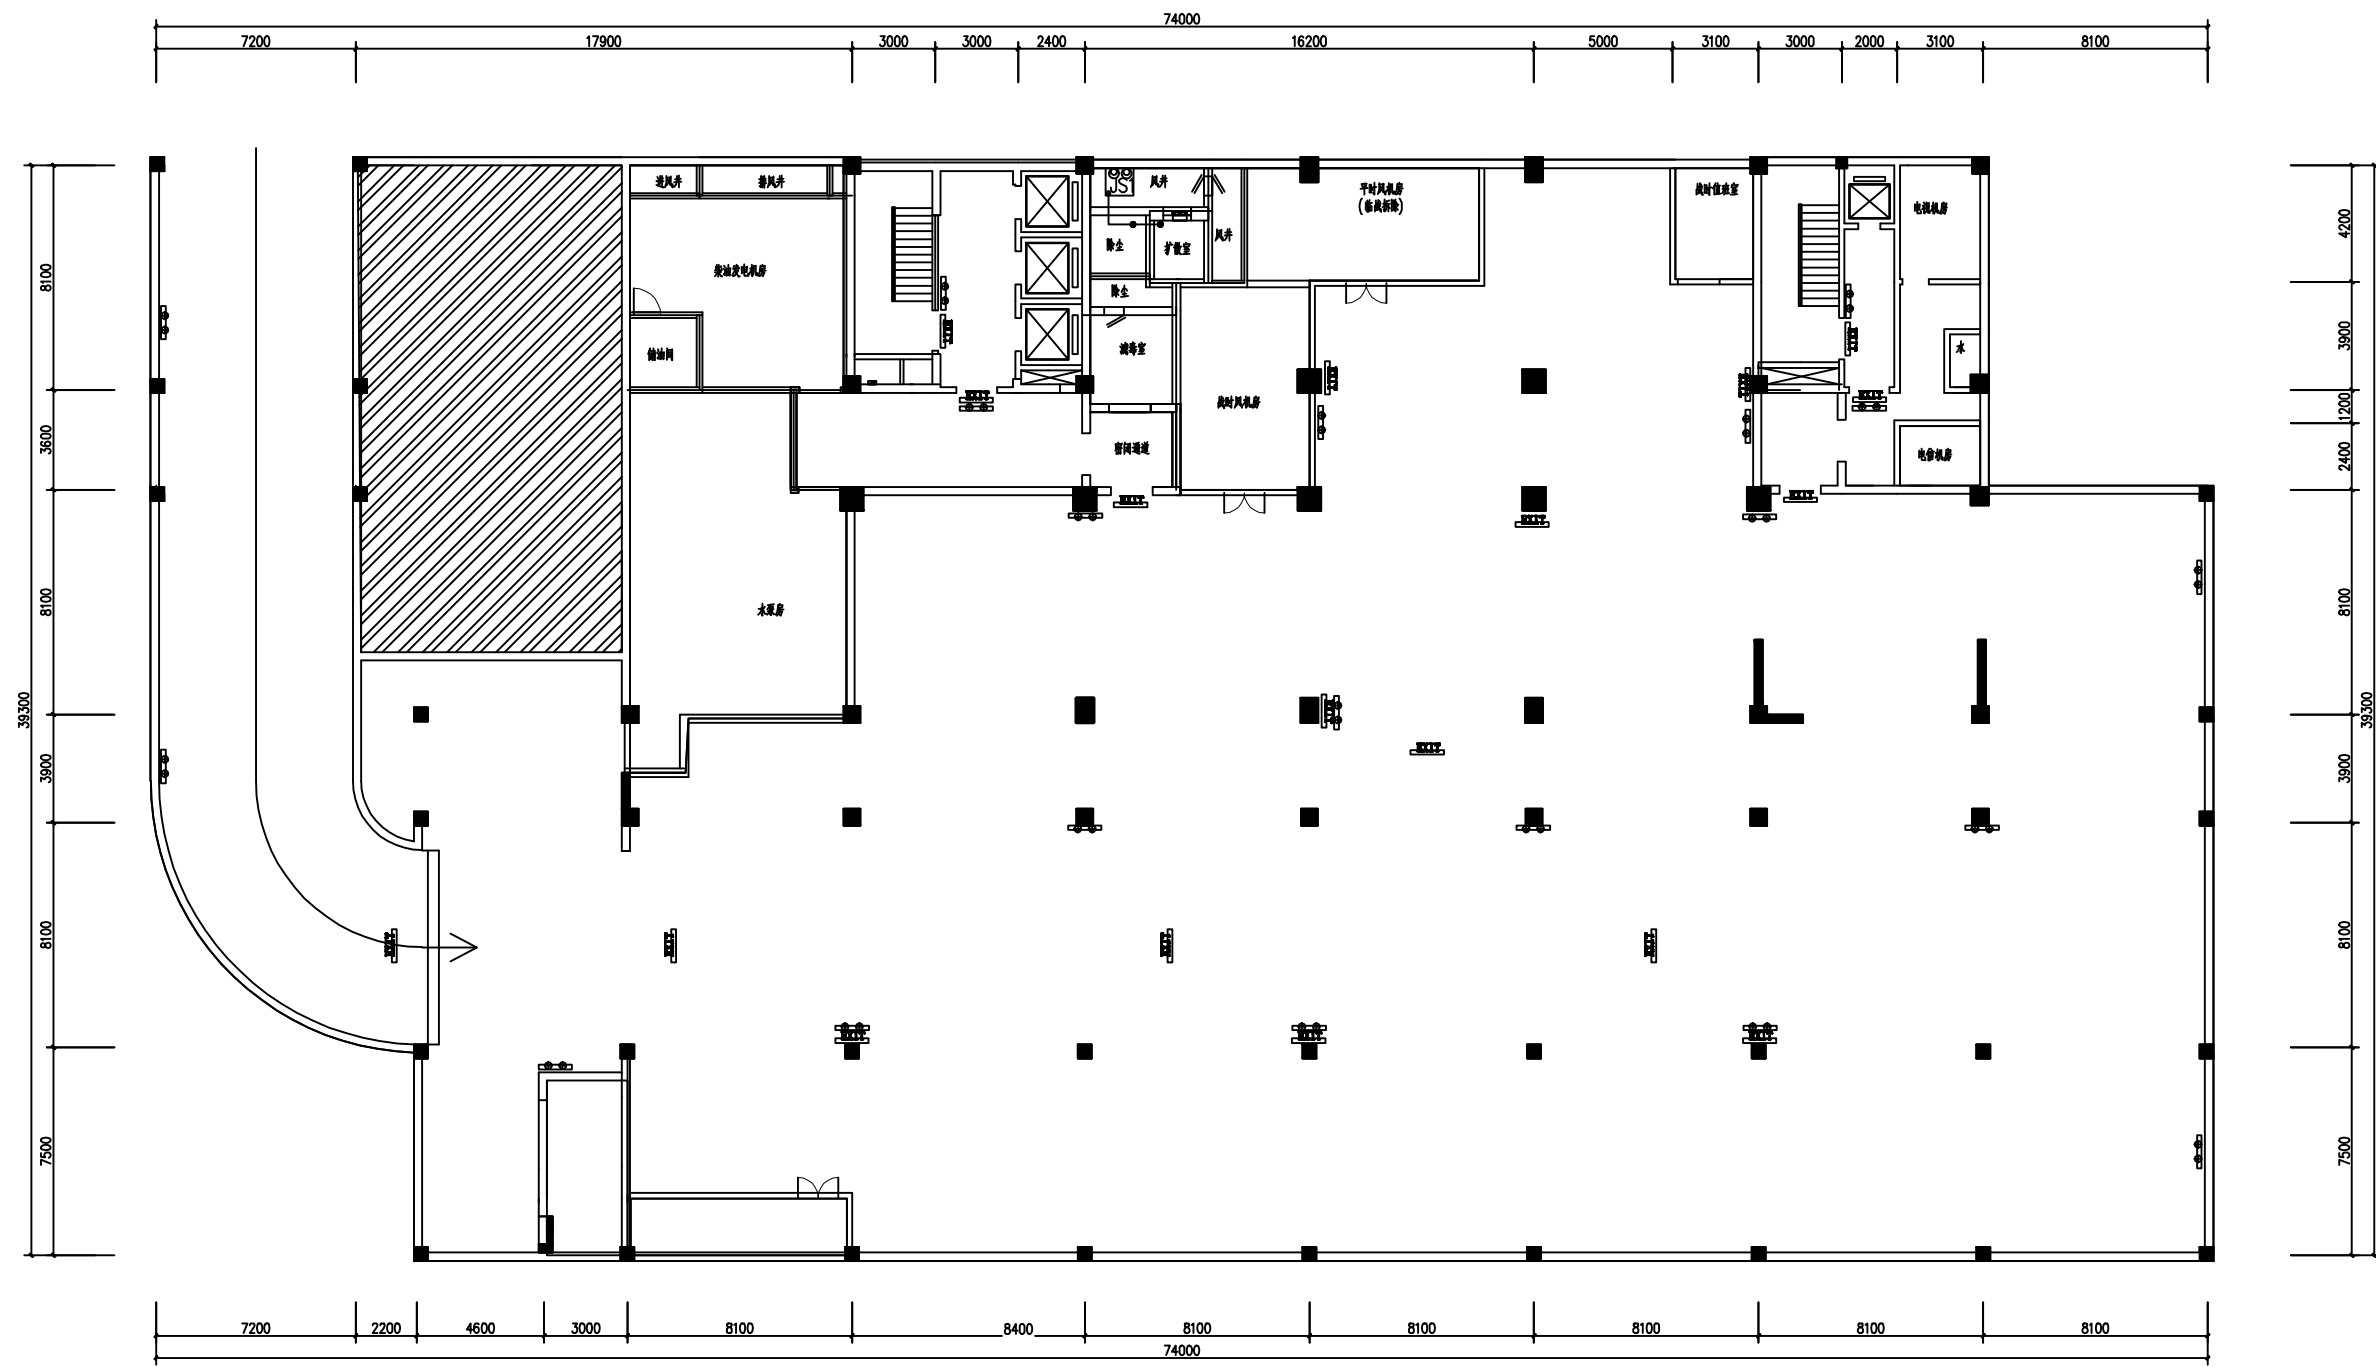

安全出口 (电源引自配电箱)

应急照明灯

图4：应急照明疏散布置图