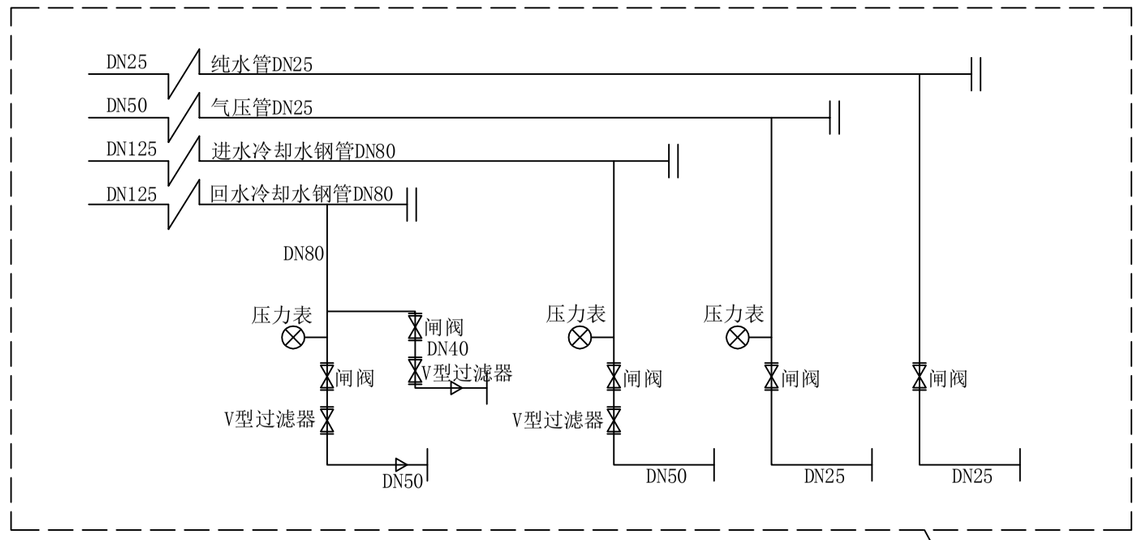

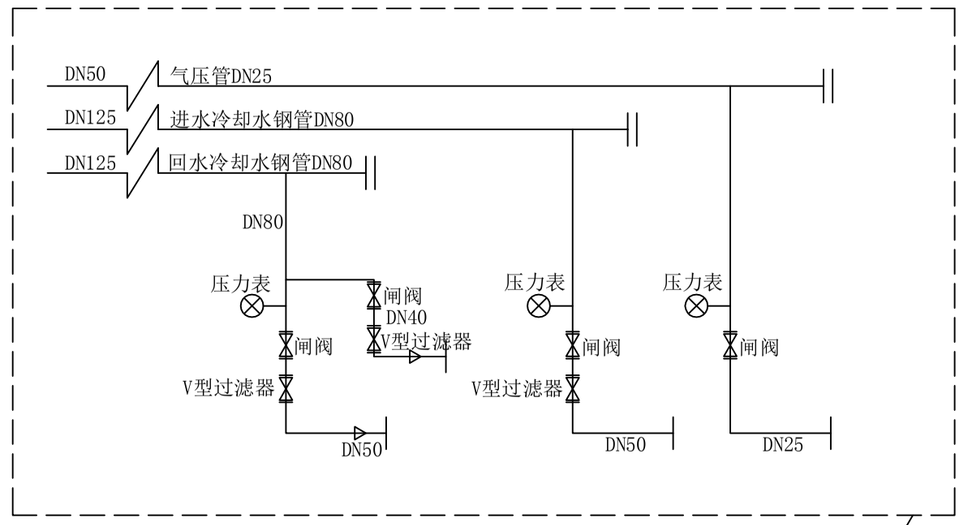

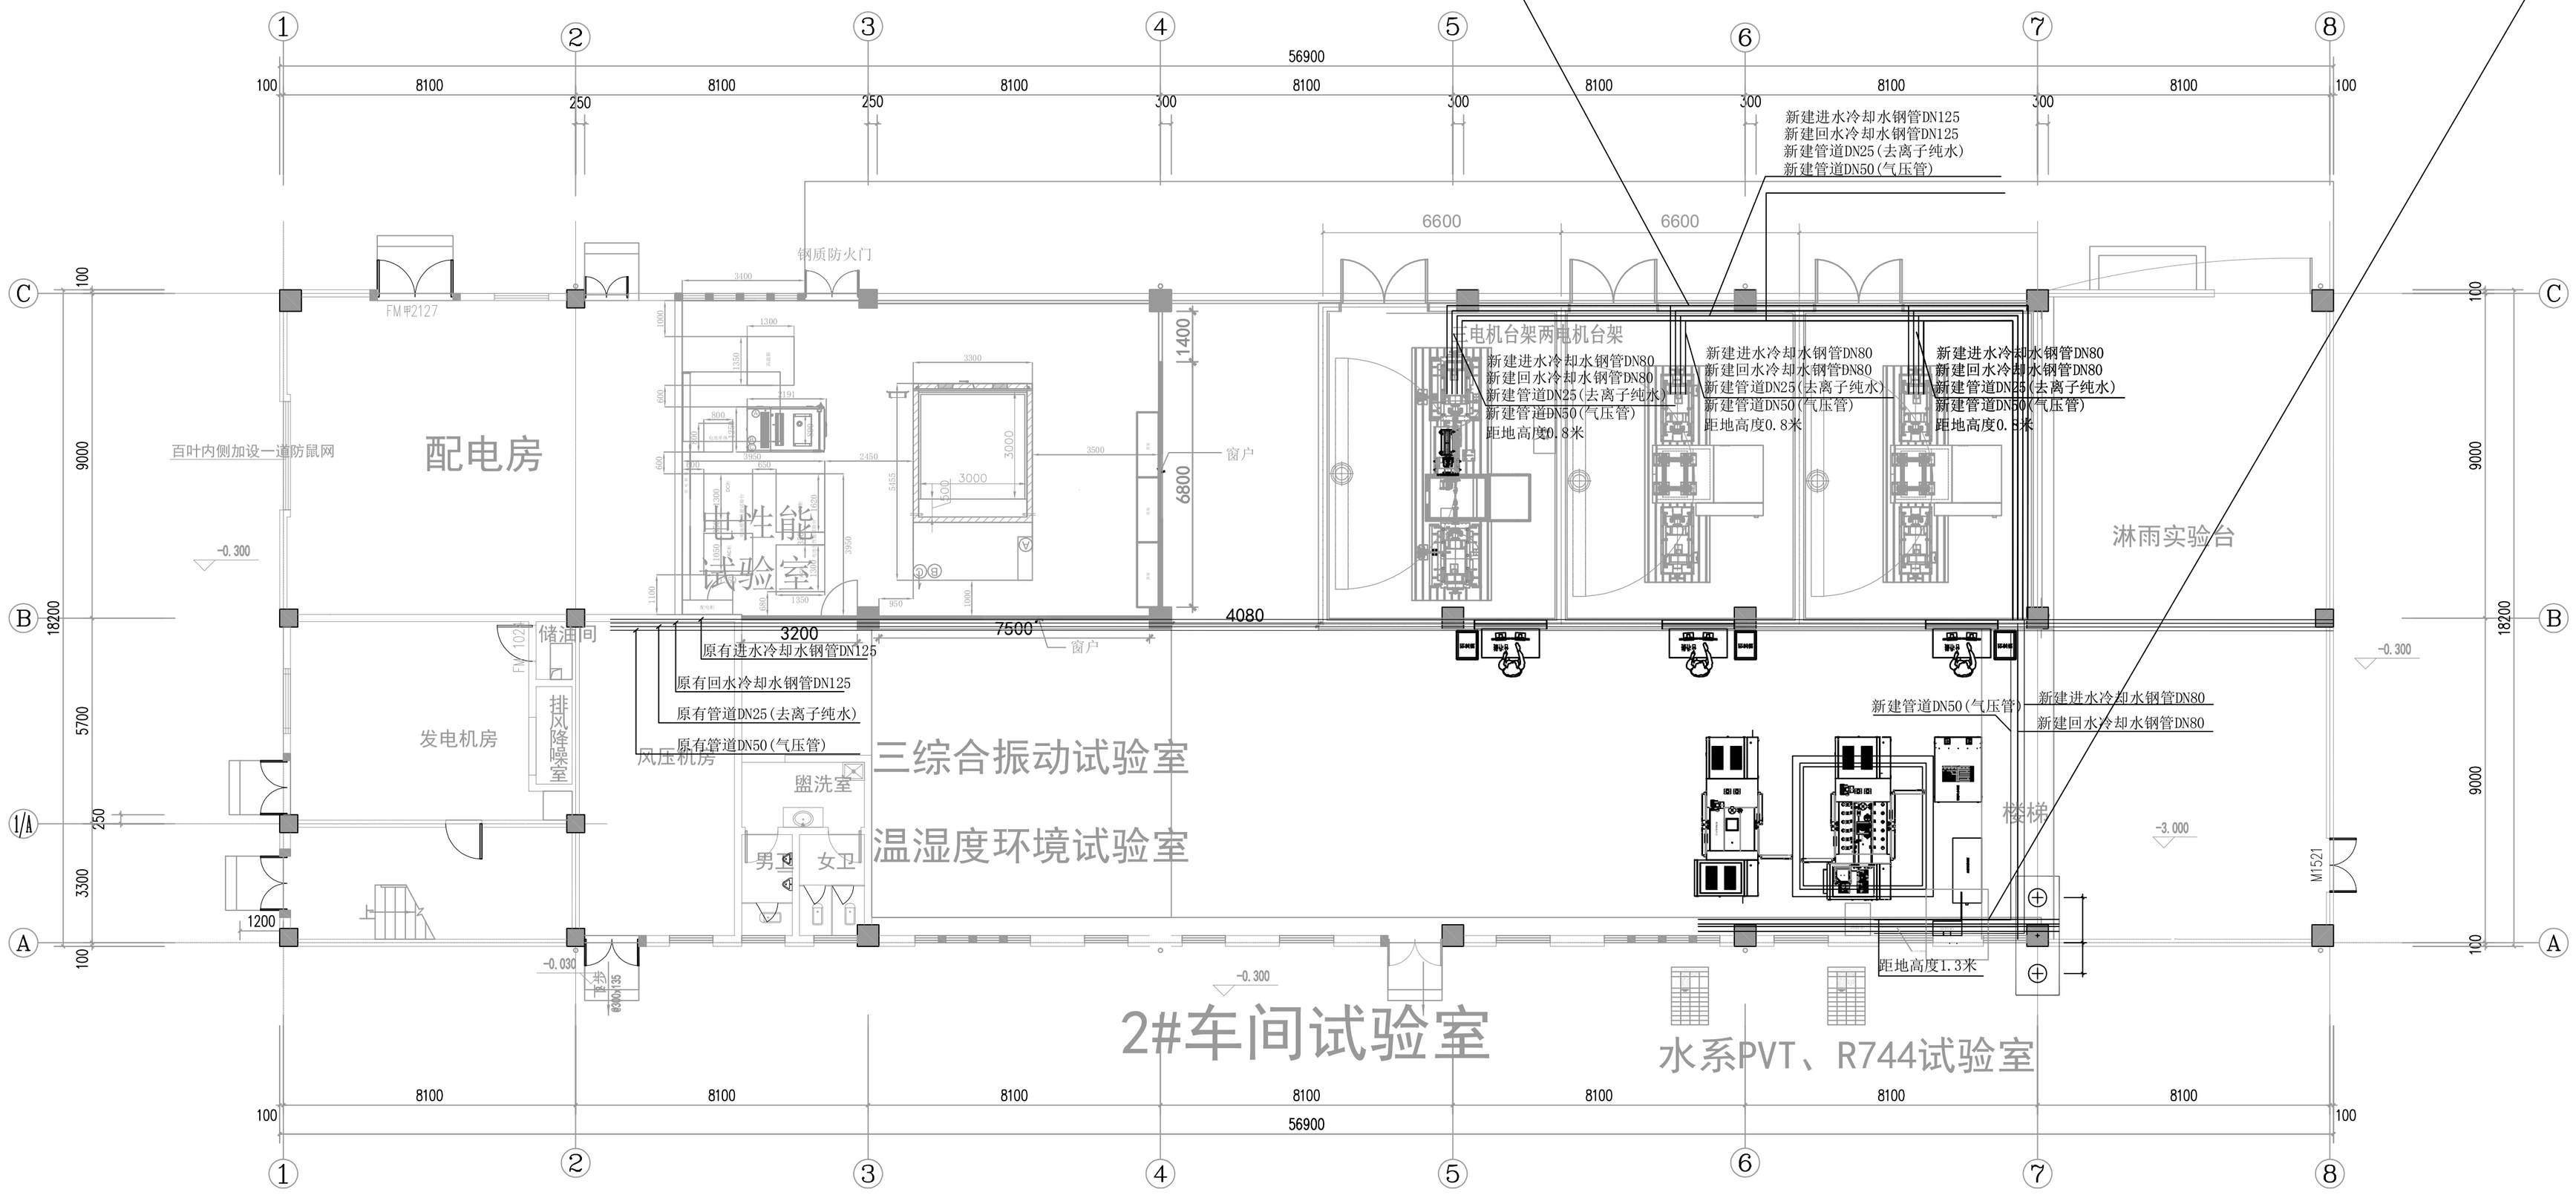

工程项目/PROJECT	建设单位/CONSTRUCTION UNIT	图纸名称/DRAWING NAME	设计/DESIGN	绘图/DRAW	审定/APPROVE	比例/SCALE	日期/DATE	图号/DRAWING NO	备注:
专用车中心实验室新扩项目相关仪器设备水利管道等附属相关配套设施									

工程项目/PROJECT											
建设单位/CONSTRUCTION UNIT		图纸名称/DRAWING NAME		设计/DESIGN		绘图/DRAW		审定/APPROVE		比例/SCALE	
专用车中心实验室新扩项目相关仪器设备水利管道等附属相关配套设施											
日期/DATE		图号/DRAWING NO		备注:							

3#车间一楼试验室

新建进水冷却水钢管DN125
新建回水冷却水钢管DN125
新建管道DN25（去离子纯水）
新建管道DN50（气压管）

新建进水冷却水钢管DN80
新建回水冷却水钢管DN80
新建管道DN25（去离子纯水）
新建管道DN50（气压管）
距地高度0.8米

DN25 纯水管DN25
DN50 气压管DN25
DN125 进水冷却水钢管DN80
DN125 回水冷却水钢管DN80
DN80
压力表
阀阀 DN40
V型过滤器
阀阀
V型过滤器
阀阀
压力表
阀阀
压力表
阀阀
DN50
DN50
DN25
DN25

8600 8200 8200 8200 8200 8200 100
49600
2 3 4 5 6 7 8

8805

24000 8000 8000 8000
A B C D

3900 1305 FM乙级门